


LEYENDA
⊙ COLUMNAS REINFORZADAS, VER ESQUEMA EN HOJA ES-07A.

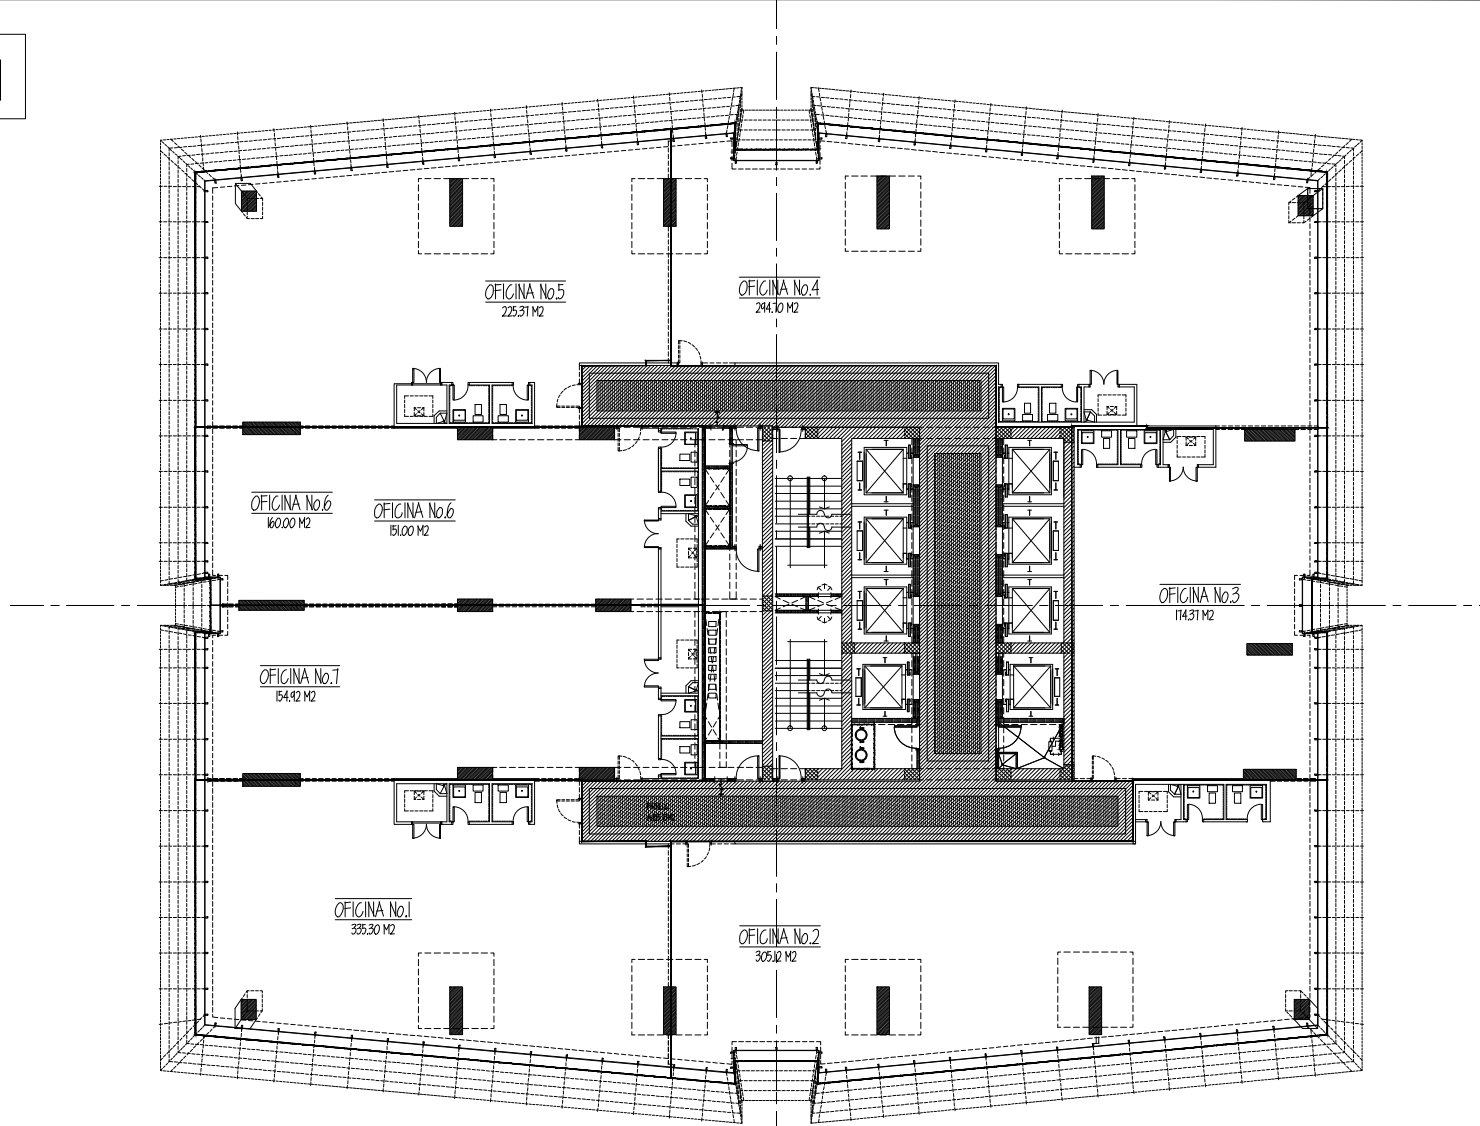

PLANTA DE ARQUITECTURA - NIVEL 4200.00

ESCALA 1:75

OFICINAS