


LEYENDA
① CUBIERTOS RECORRIDOS, VER ESQUEMA EN HOJA ES-07A.

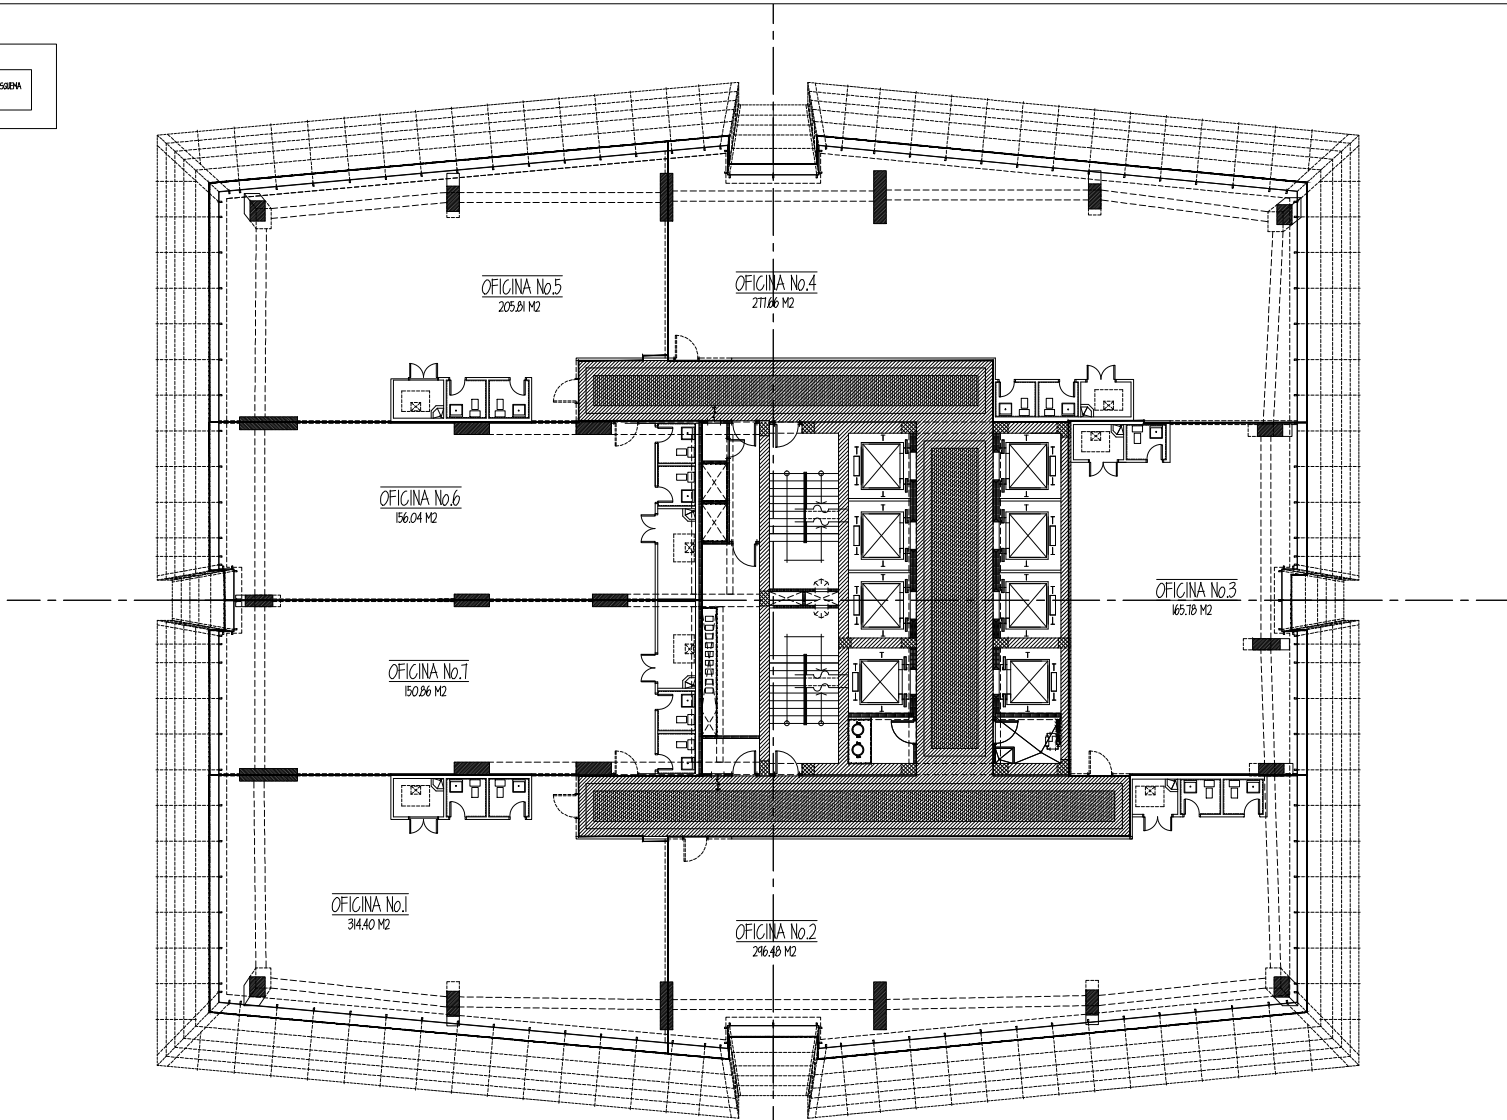

PLANTA DE ARQUITECTURA - NIVEL 4300.00
ESCALA 1:75 OFICINAS