


LEYENDA
① COLUMNO REINFORCADA VER ESQUEMA
DE FICHA ES-018.

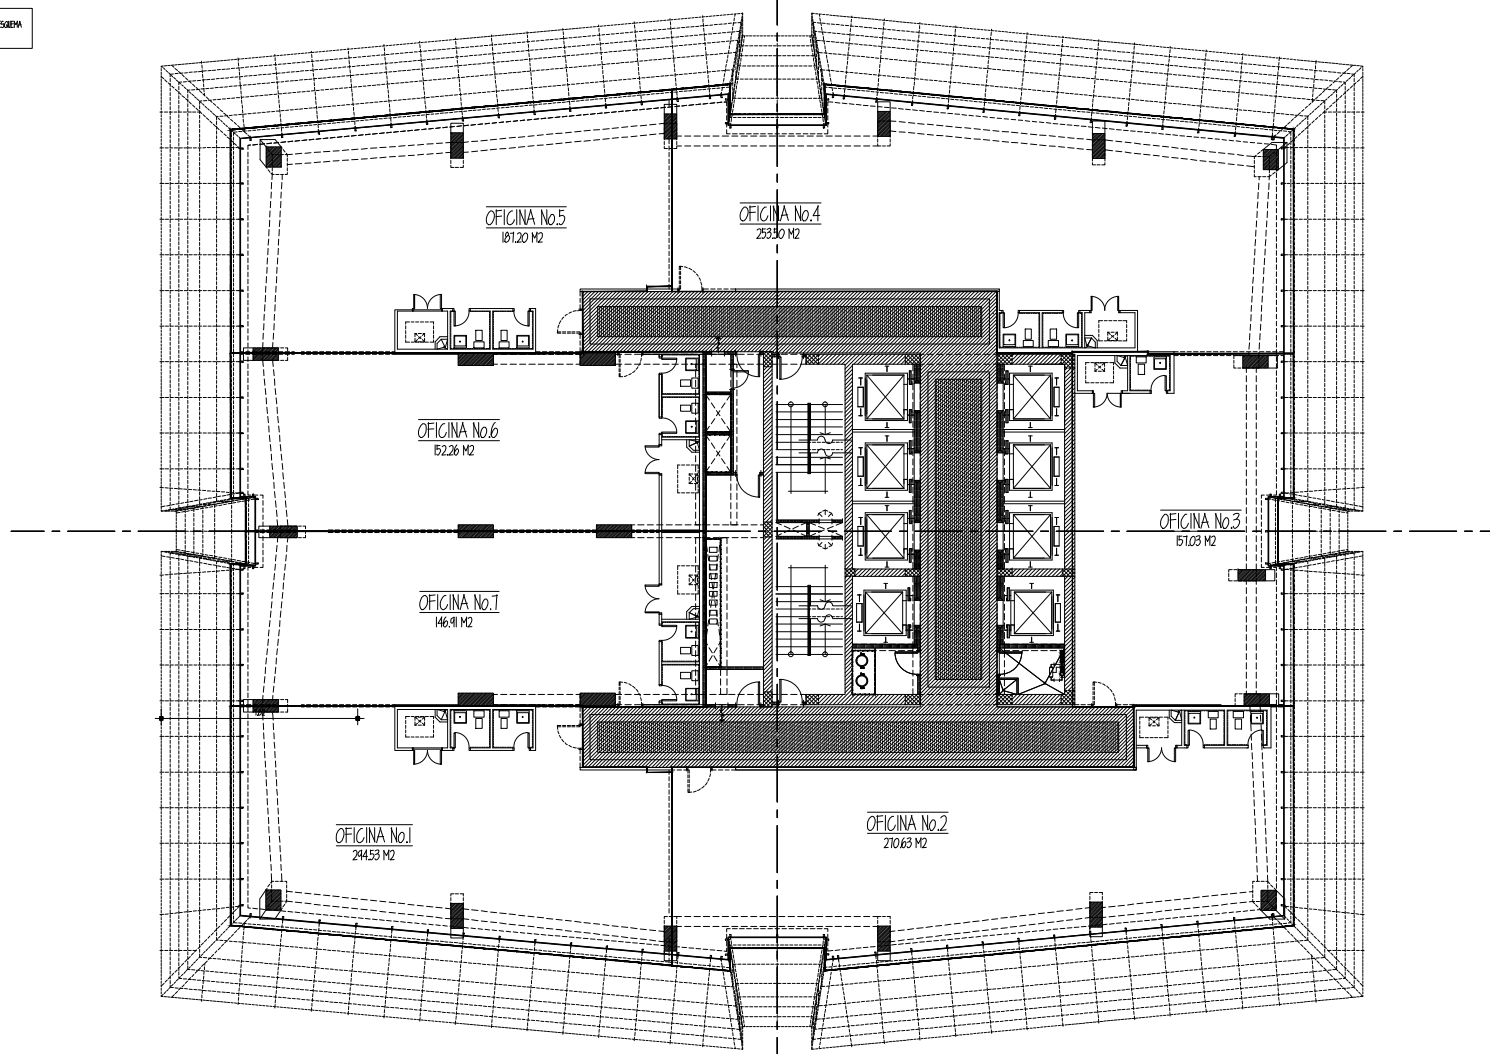

PLANTA DE ARQUITECTURA - NIVEL 4400.00
ESCALA 1:100 OFICINAS