


LIBRO
① COPIAS RELACIONAS, VER ESQUEMA
EN HOJA E5-08.

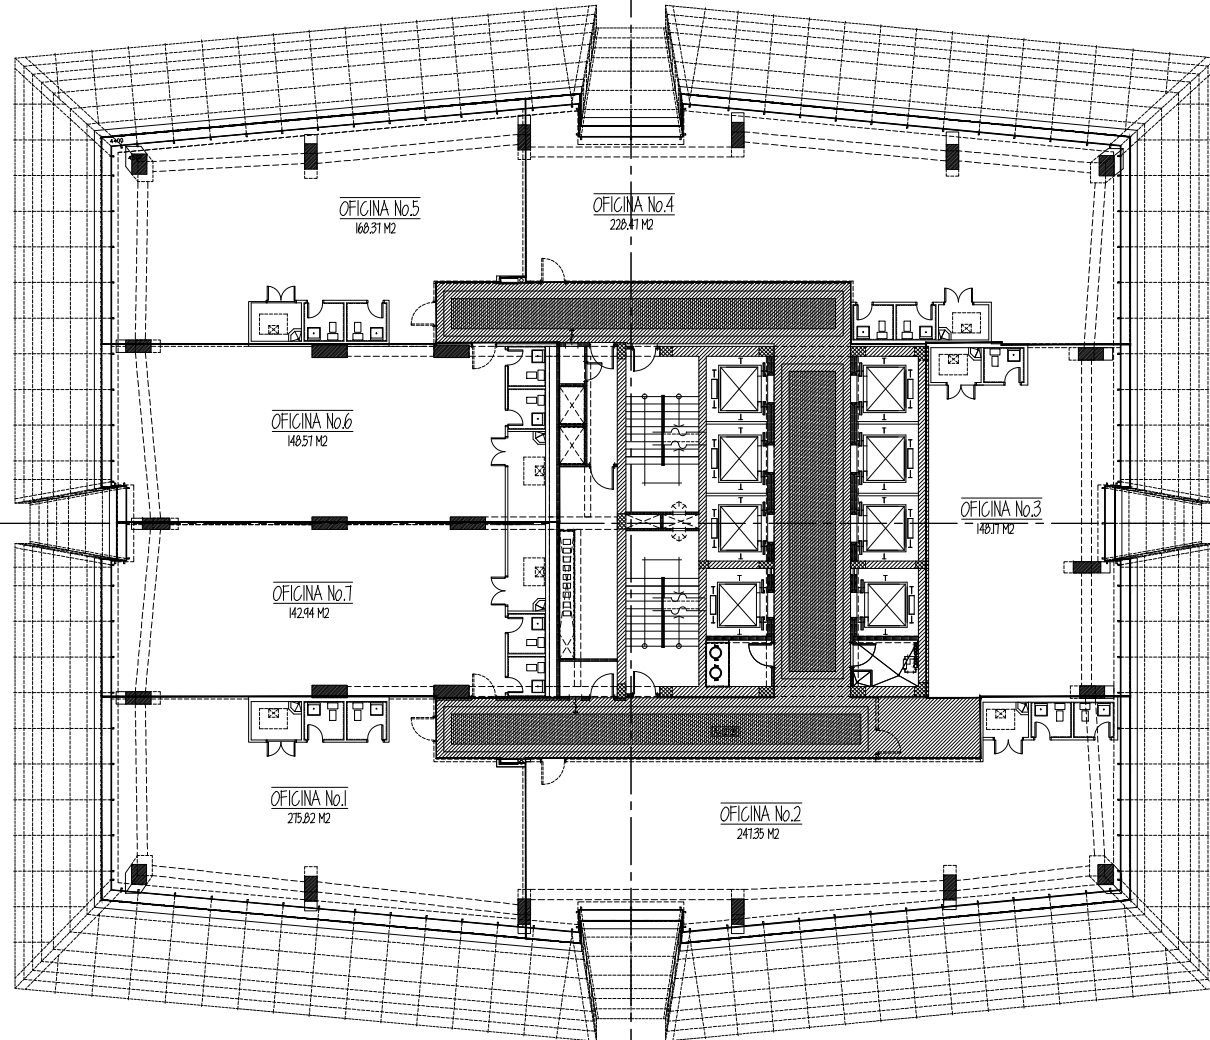

PLANTA DE ARQUITECTURA - NIVEL 4500.00
ESCALA 1:100 OFICINAS